


Dorogi Szénbányák Tervező Iroda
Bányatérsegek térképe (Királyréten lévő vasércbánya térképezése és szakvéleményezése)
 Rajzszám: E179-02-2346, 1989.IX. hó

megbízó: Duna-Ipoly Nemzeti Park
 Igazgatóság
 készítette: Speleotech-Team Kft.
2016. október 14.

VEKOP-4.2.1.-15-2016-00002
 "A PILISI BIOSZFÉRA REZERVÁTUM ÉS A VILÁGÖRÖKSÉGRE
 JELÖLT BUDAI TERMÁLKARSZT BARLANGJAIBAN
 TALÁLHATÓ GEOLÓGIAI ÉRTÉKEK ÉS DENEVÉRFajok
 VÉDELME ÉS BEMUTATÁSA

Börzsöny
Lukács szállási vasbánya
tárója
 kiépítésének kiviteli terve

Bö.01.0
Bánya térképe
 1:2,934

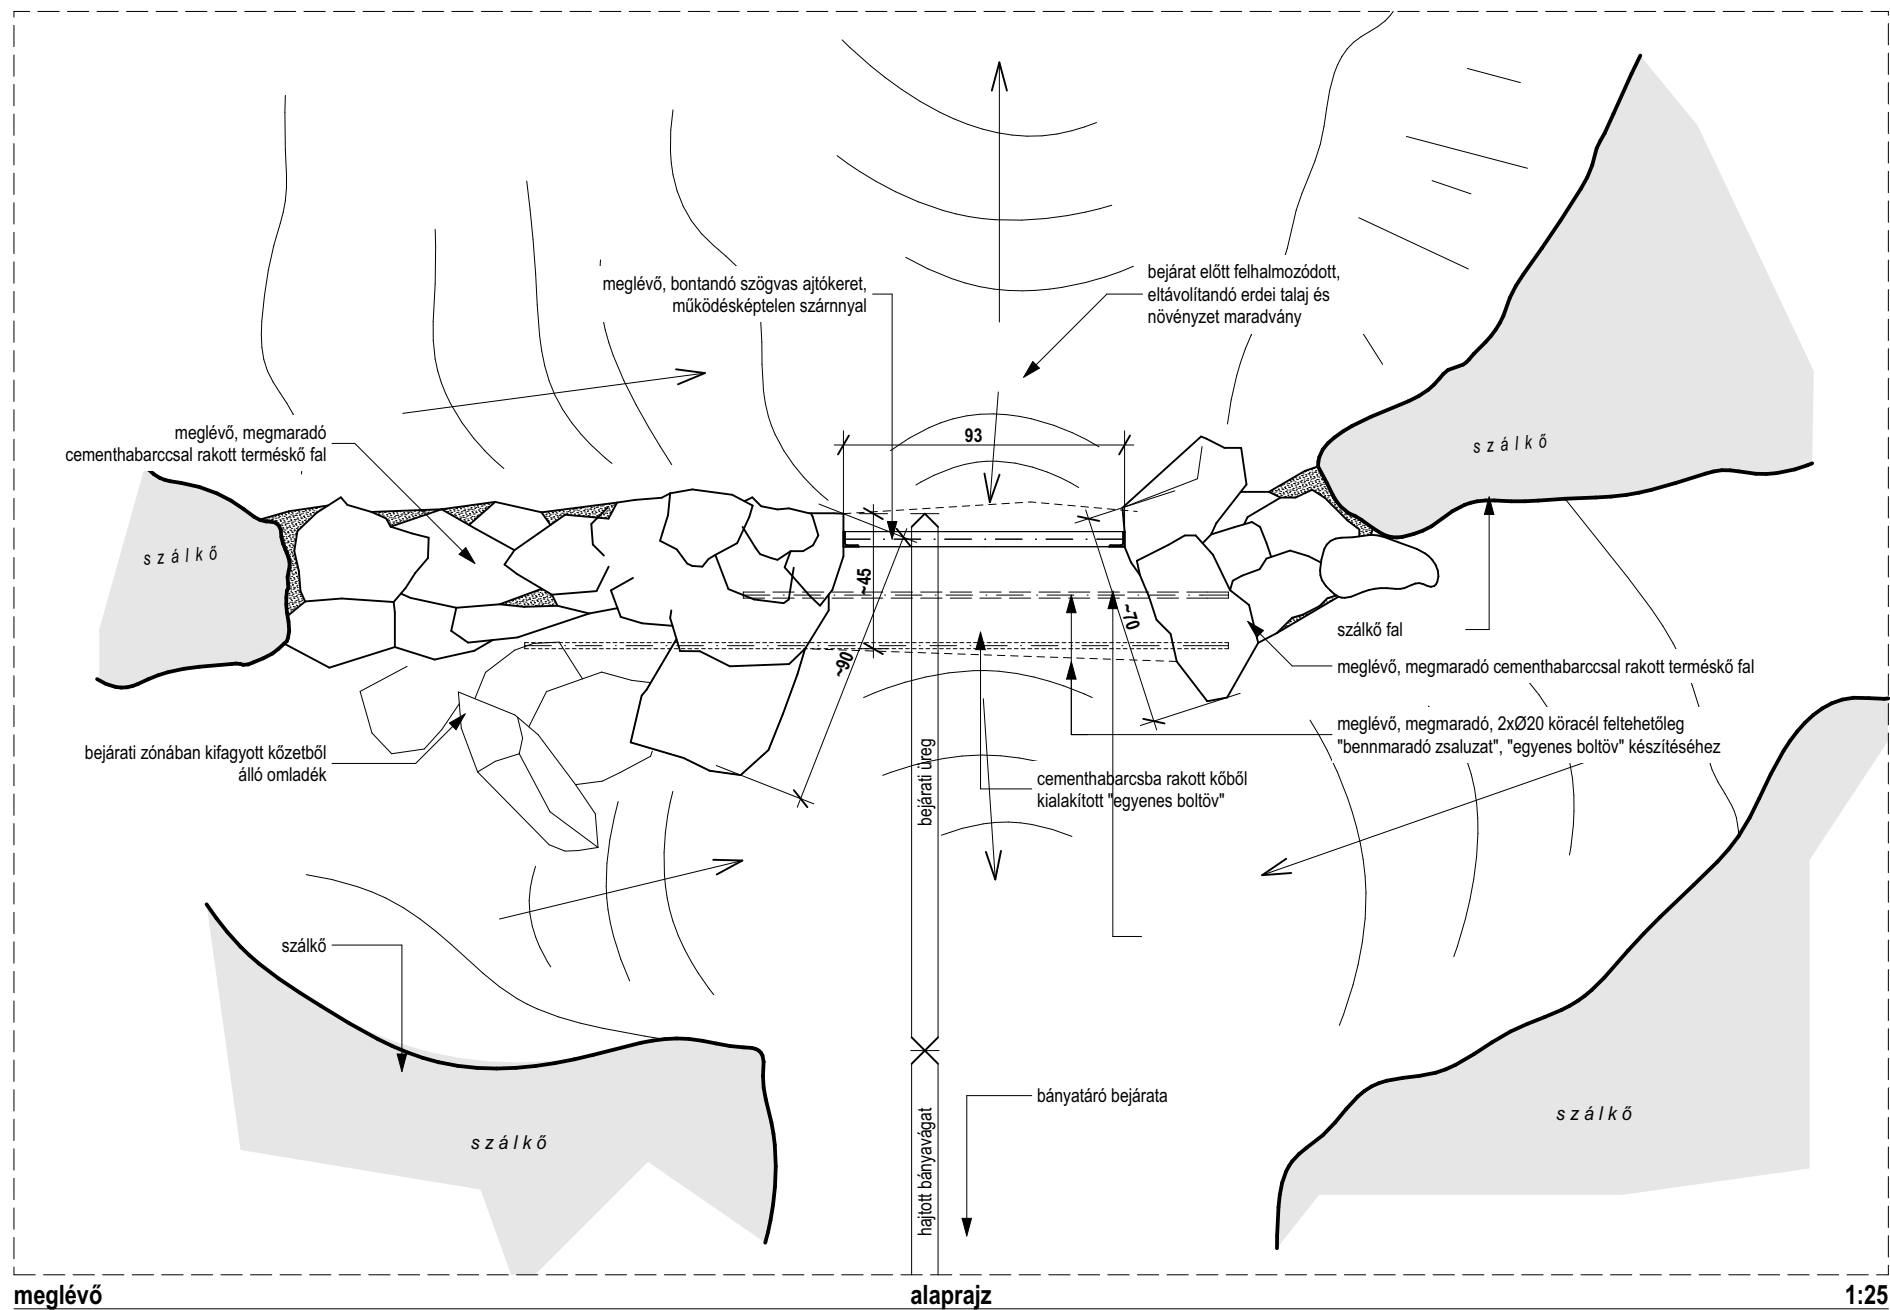

megbízó: Duna-Ipoly Nemzeti Park
Igazgatóság

készítette: Speleotech-Team Kft.

2016. október 14.

VEKOP-4.2.1.-15-2016-00002

"A PILISI BIOSZFÉRA REZERVÁTUM ÉS A VILÁGÖRÖKSÉGRE
JELÖLT BUDAI TERMÁLKARSZT BARLANGJAIBAN
TALÁLHATÓ GEOLÓGIAI ÉRTÉKEK ÉS DENEVÉRFajok
VÉDELME ÉS BEMUTATÁSA


Börzsöny

Lukács szállási vasbánya
tárója

kiépítésének kiviteli terve

Bö.01.1
Bejárat - Meglévő
alaprajz

1:25

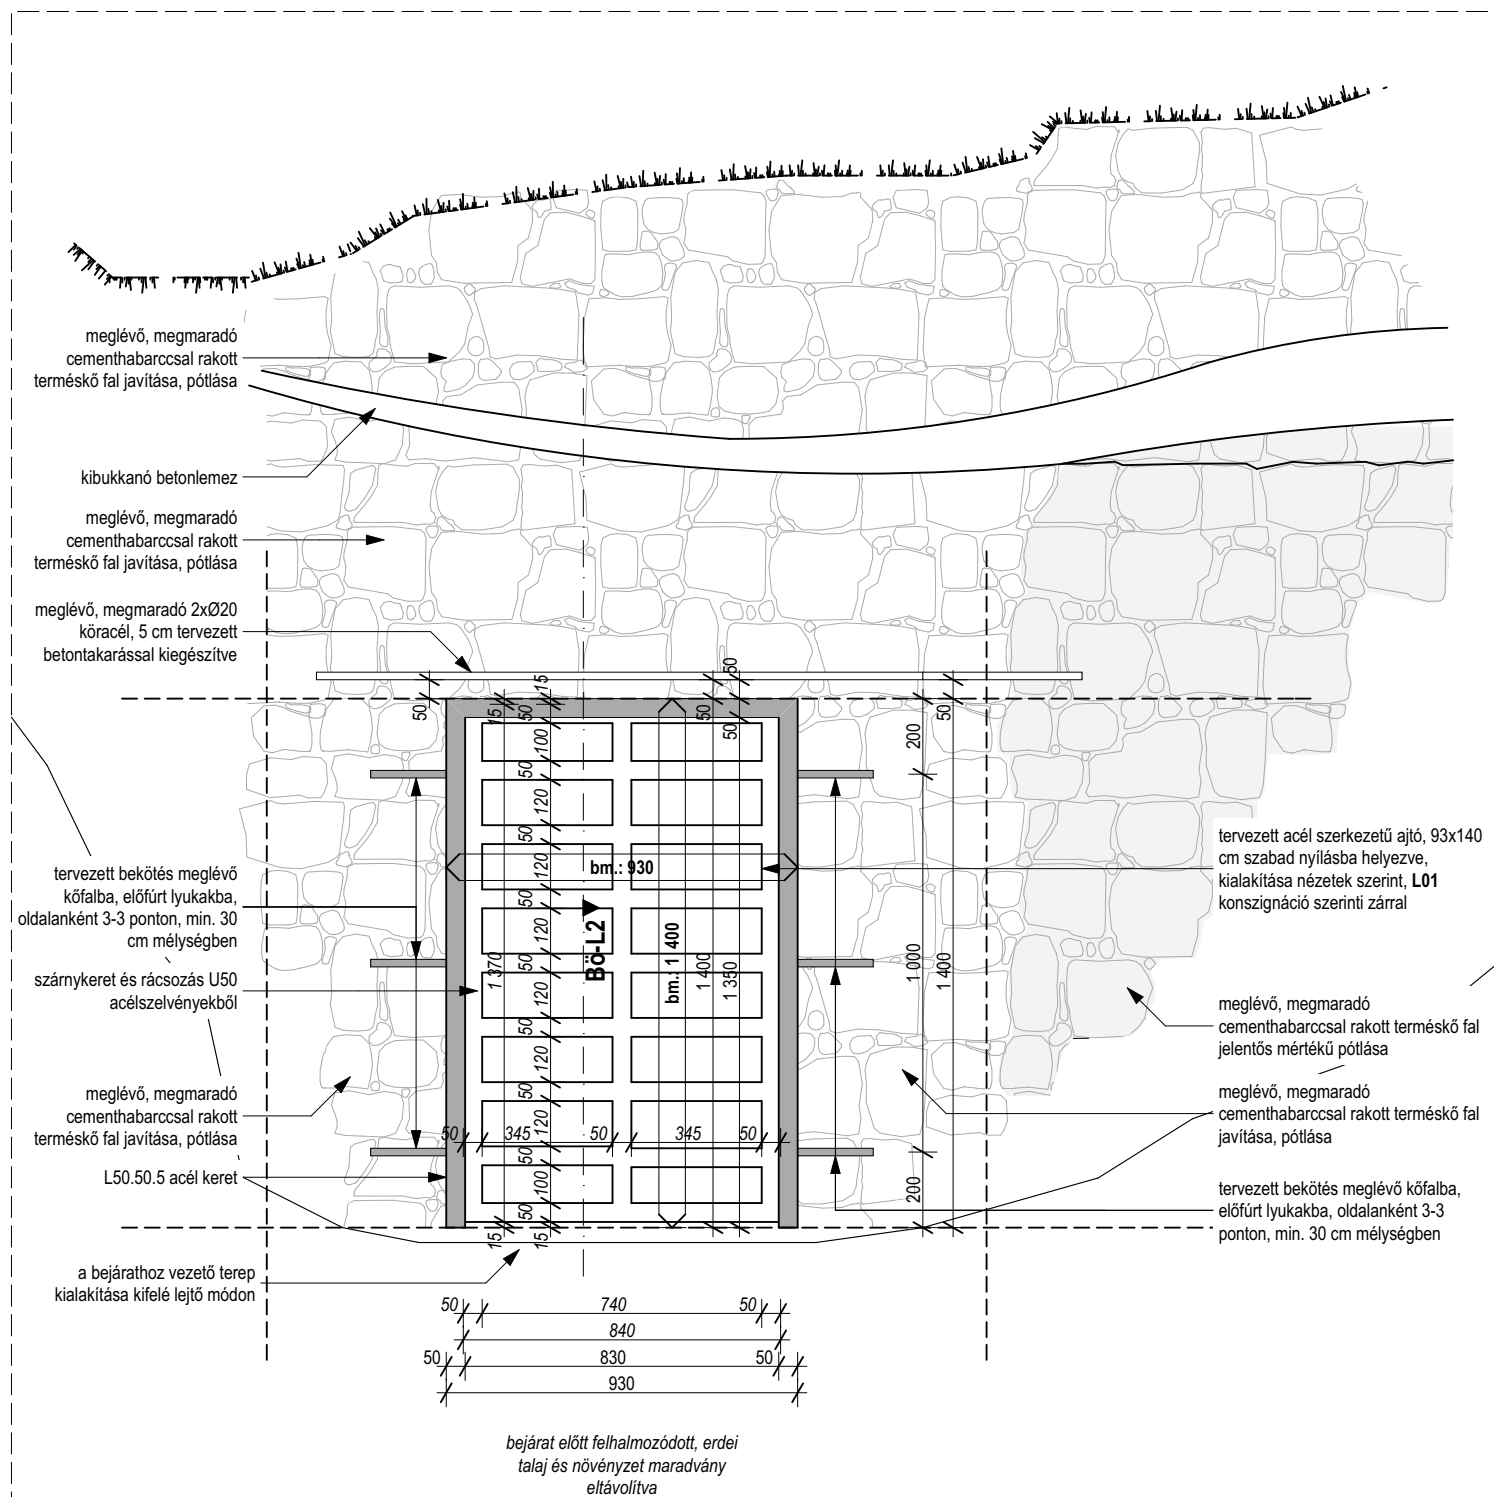

Bö-L1

1:20

rozsdamentes acél szelvények:	DIN 1.4301
horganyzott acél szelvények:	S2-35, 120mikron horgany
csavarok, saválló:	A2 (V.Nr 1.4301)
hegesztés:	min. II.osztályú

megbízó: Duna-Ipoly Nemzeti Park
Igazgatóság

készítette: Speleotech-Team Kft.

2016. október 14.

VEKOP-4.2.1.-15-2016-00002

"A PILISI BIOSZFÉRA REZERVÁTUM ÉS A VILÁGÖRÖKSÉGRE
JELÖLT BUDAI TERMÁLKARSZT BARLANGJAIBAN
TALÁLHATÓ GEOLÓGIAI ÉRTÉKEK ÉS DENEVÉRFajok
VÉDELME ÉS BEMUTATÁSA

Börzsöny


Lukács szállási vashánya
tárója

kiépítésének kiviteli terve


Bö.01.3

B-L1 nézet

1:20

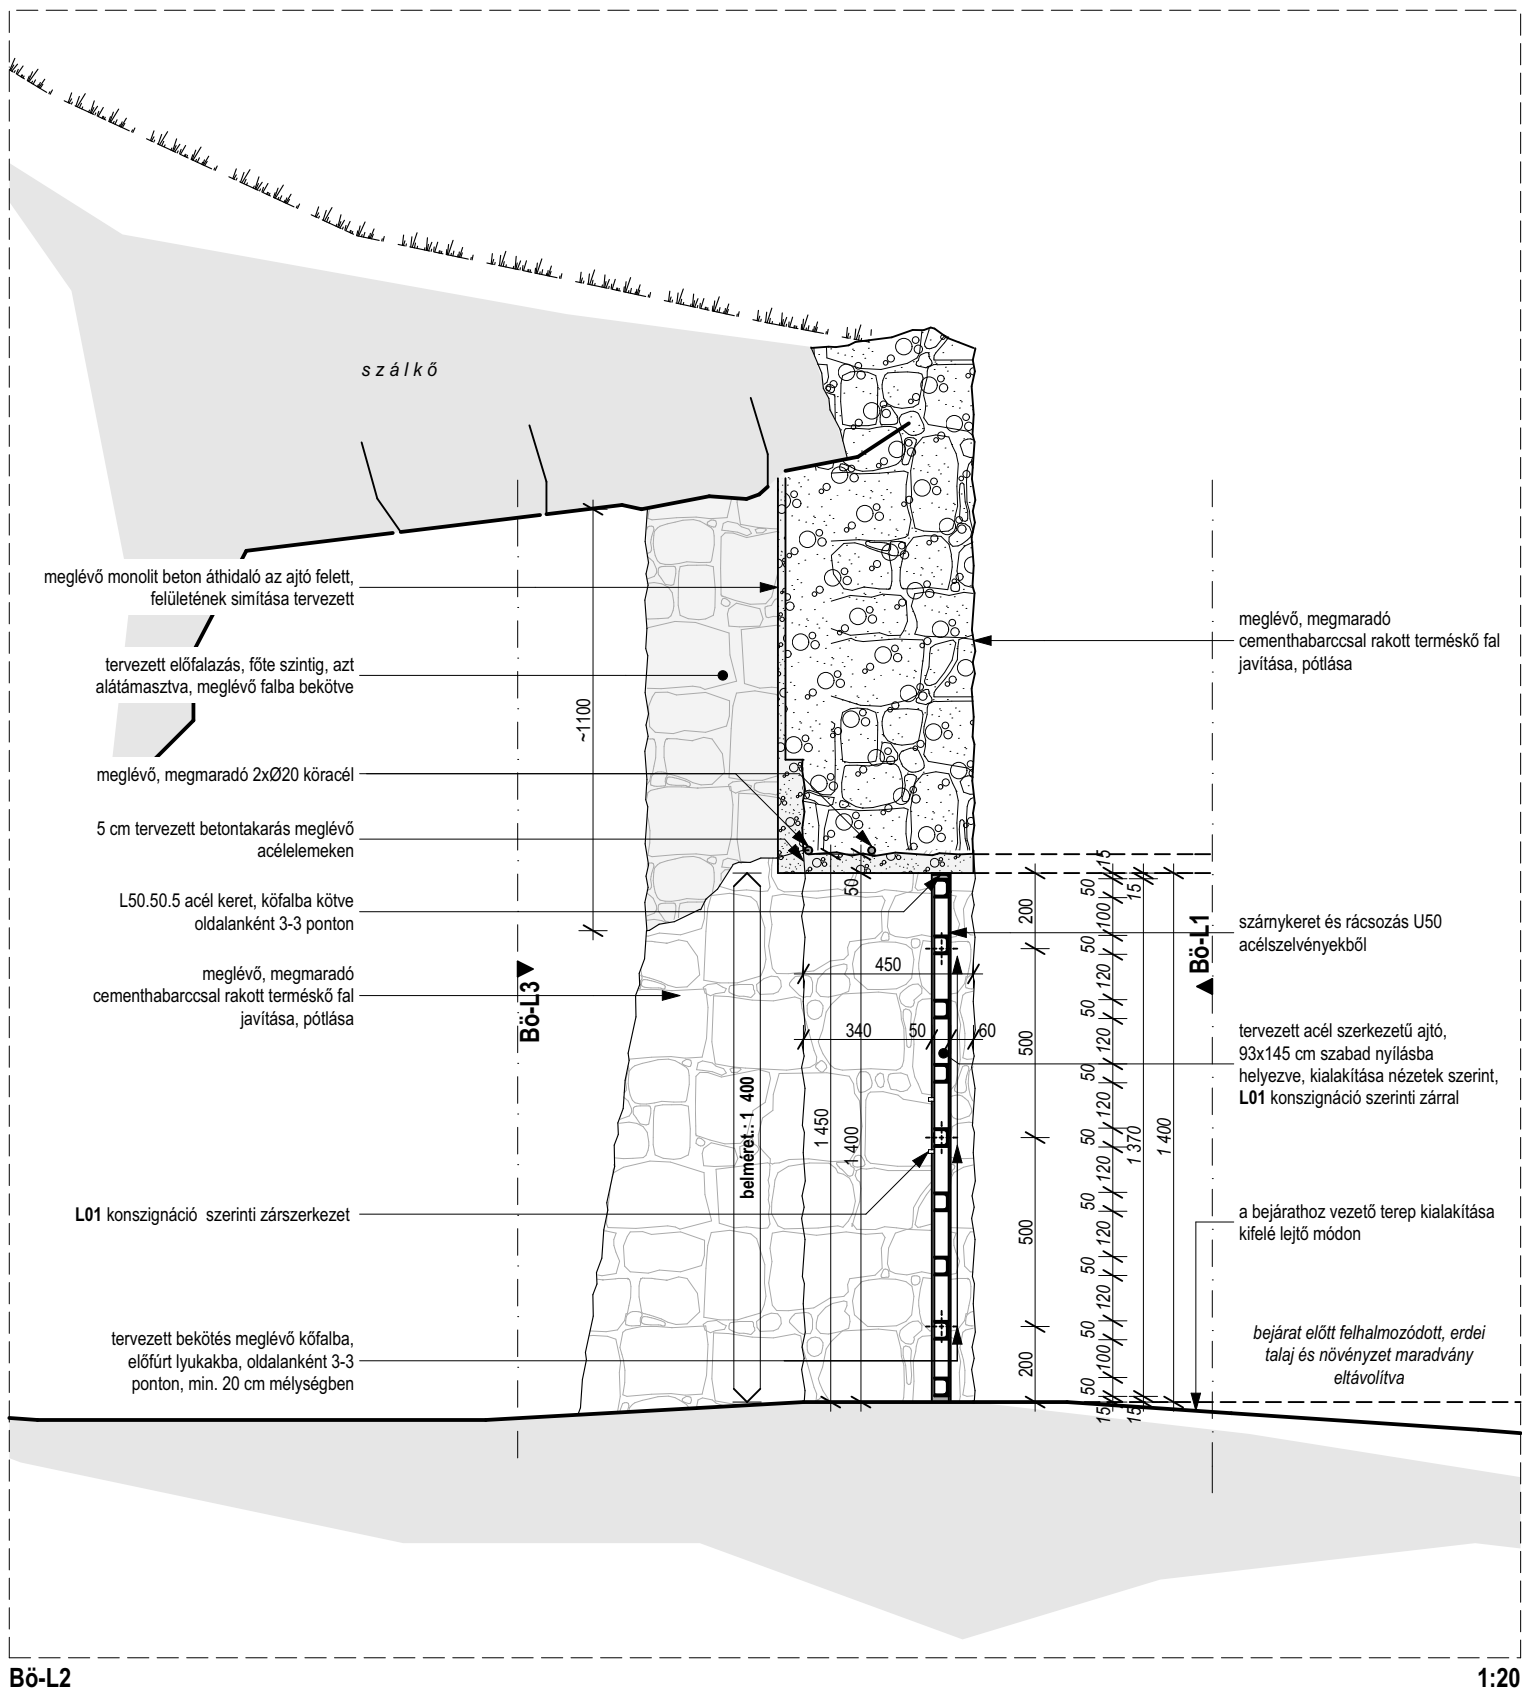

rozsdamentes acél szelvények:	DIN 1.4301
horganyzott acél szelvények:	S2-35, 120mikron horgany
csavarok, saválló:	A2 (V.Nr 1.4301)
hegesztés:	min. II.osztályú

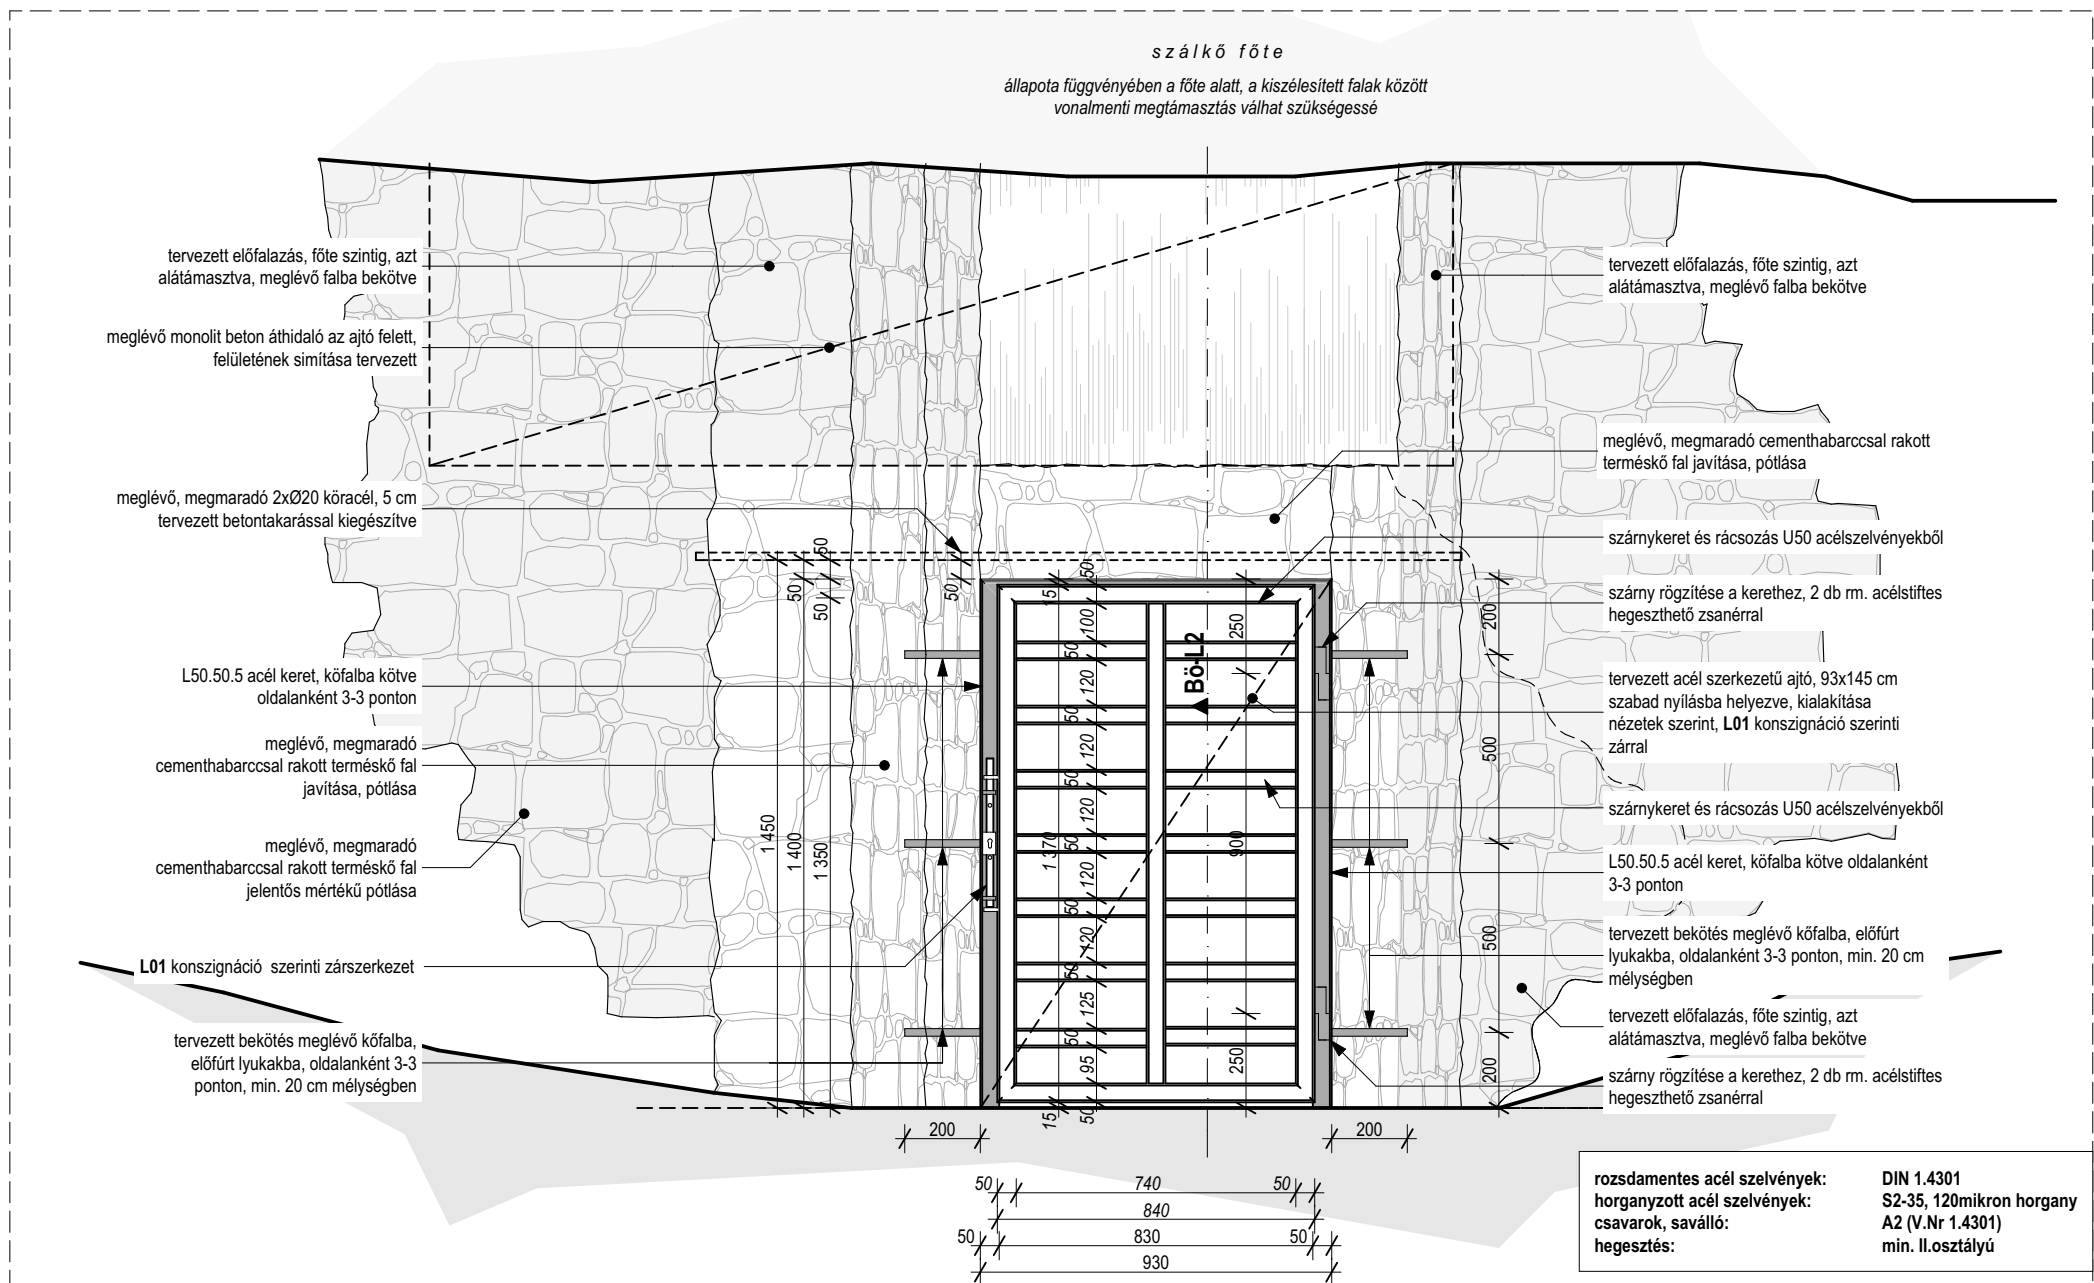

Bö-L3

1:20

megbízó: Duna-Ipoly Nemzeti Park
Igazgatóság

készítette: Speleotech-Team Kft.

2016. október 14.

VEKOP-4.2.1.-15-2016-00002

"A PILISI BIOSZFÉRA REZERVÁTUM ÉS A VILÁGÖRÖKSÉGRE
JELÖLT BUDAI TERMÁLKARST BARLANGJAIBAN
TALÁLHATÓ GEOLÓGIAI ÉRTÉKEK ÉS DENEVÉRFajok
VÉDELME ÉS BEMUTATÁSA




Börzsöny
Lukácszállási vashánya
tárója


kiépítésének kiviteli terve

Bö.01.5


B-L3 nézet

1:20

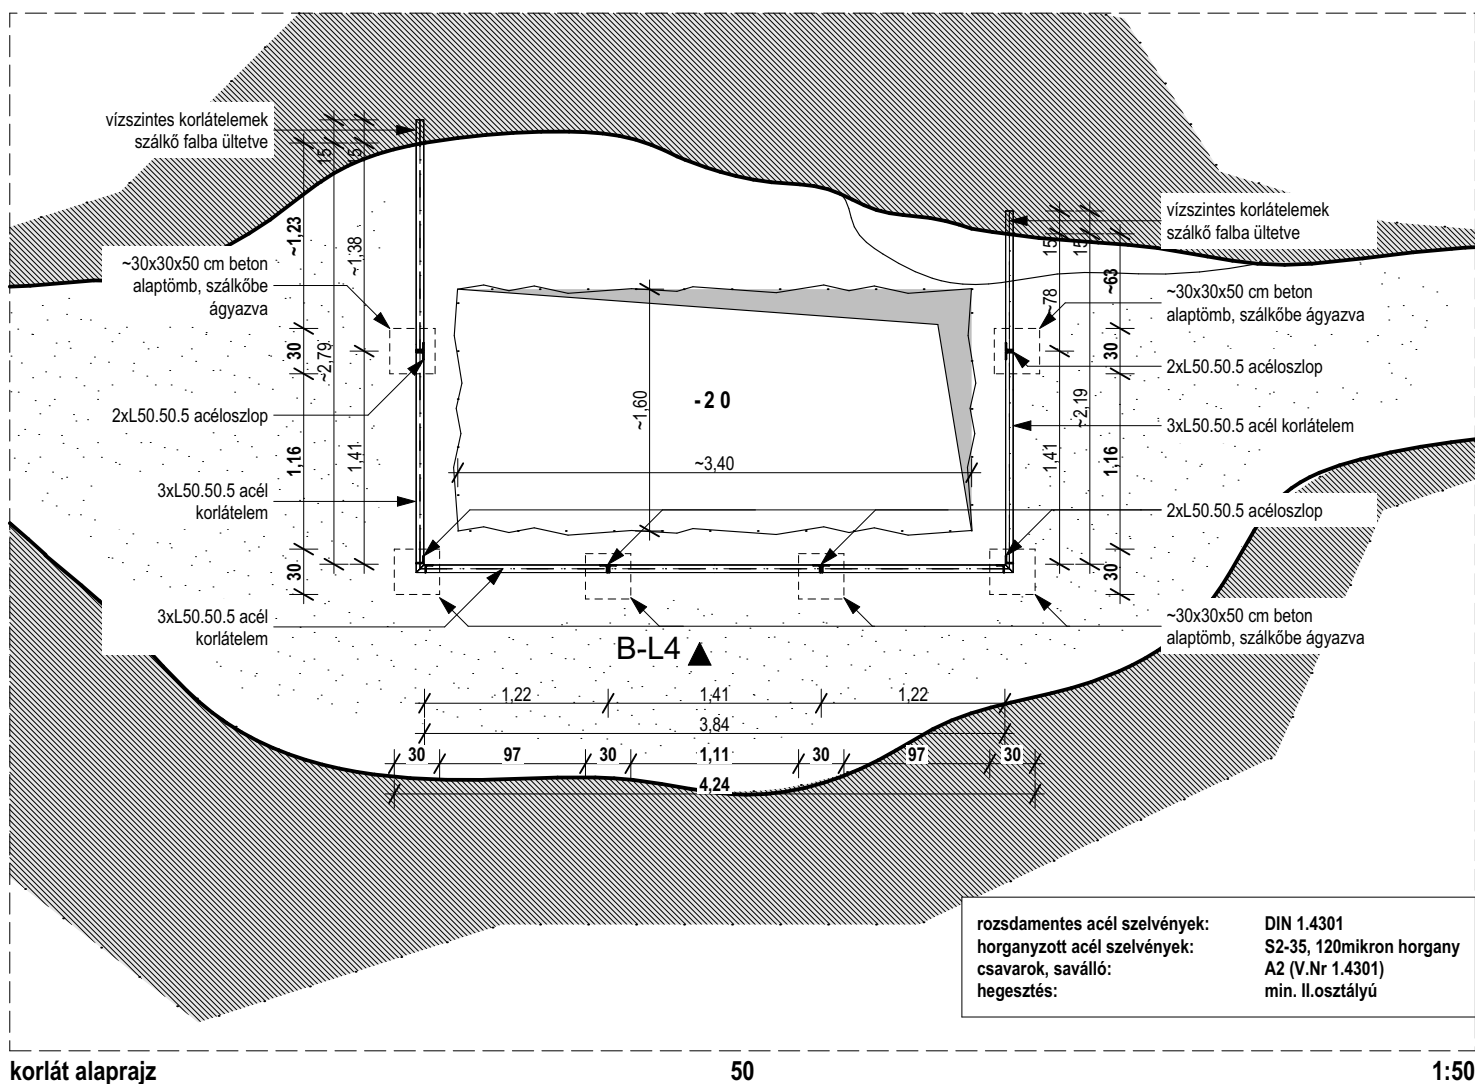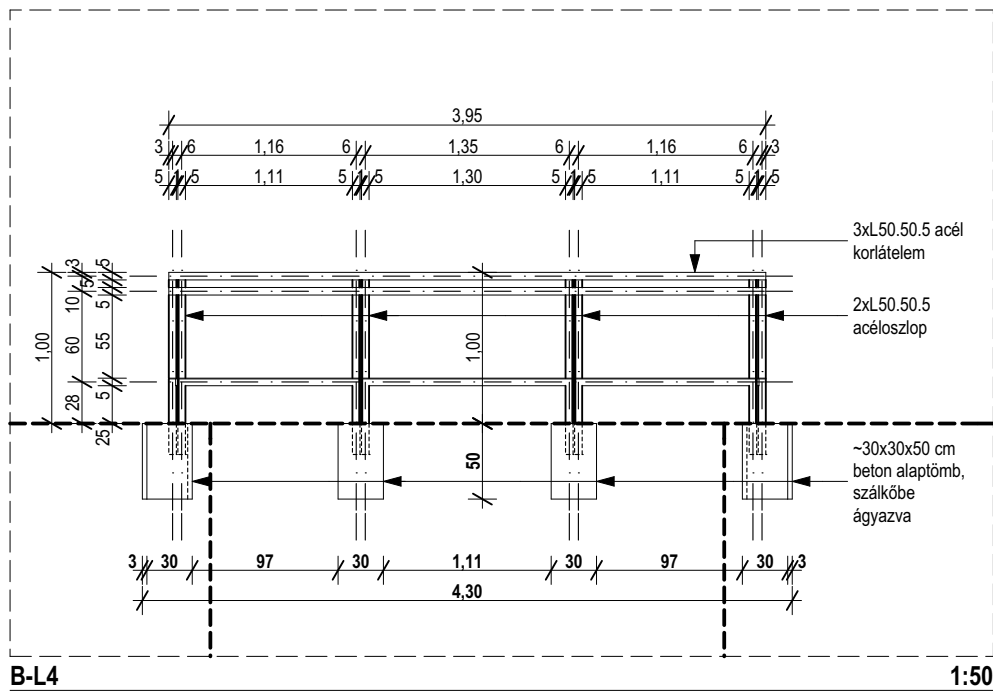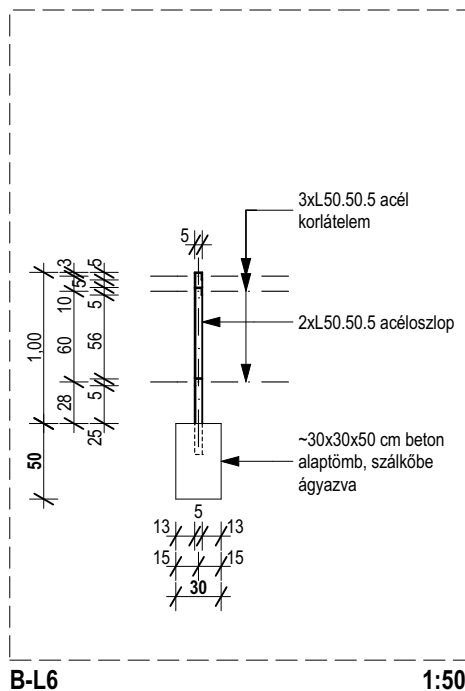


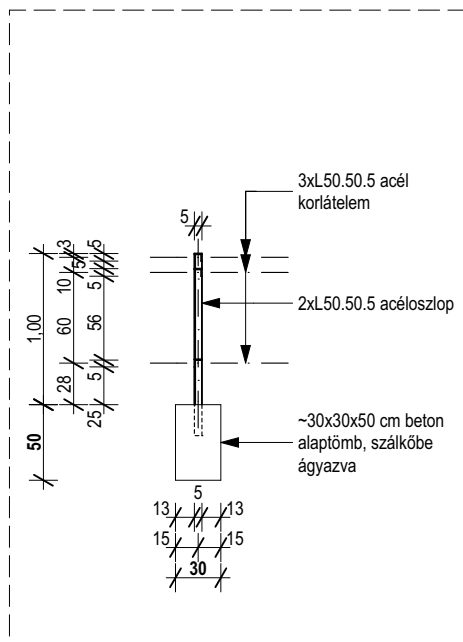


B-L6 1:50

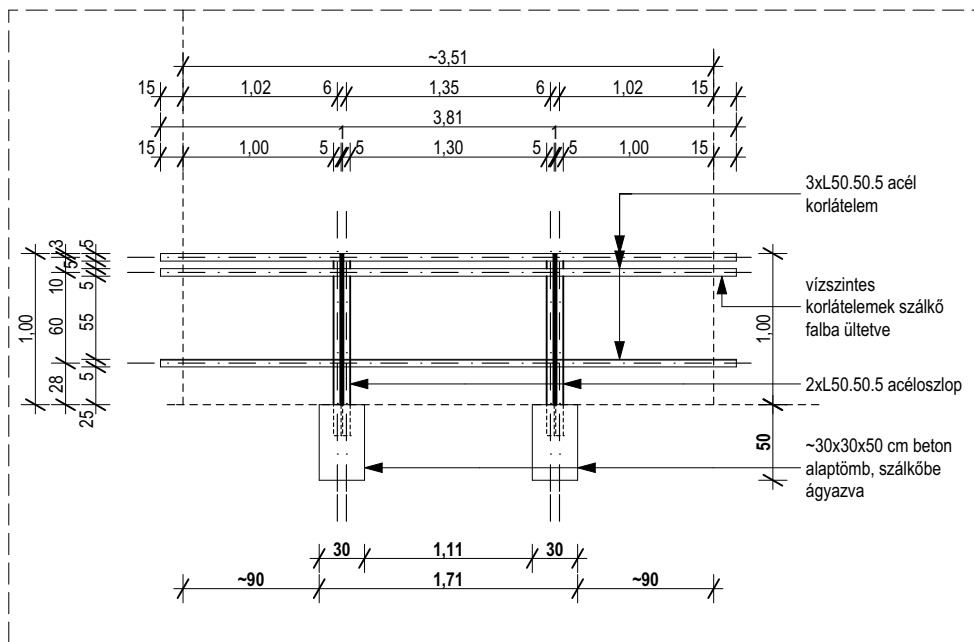

B-L5 1:50

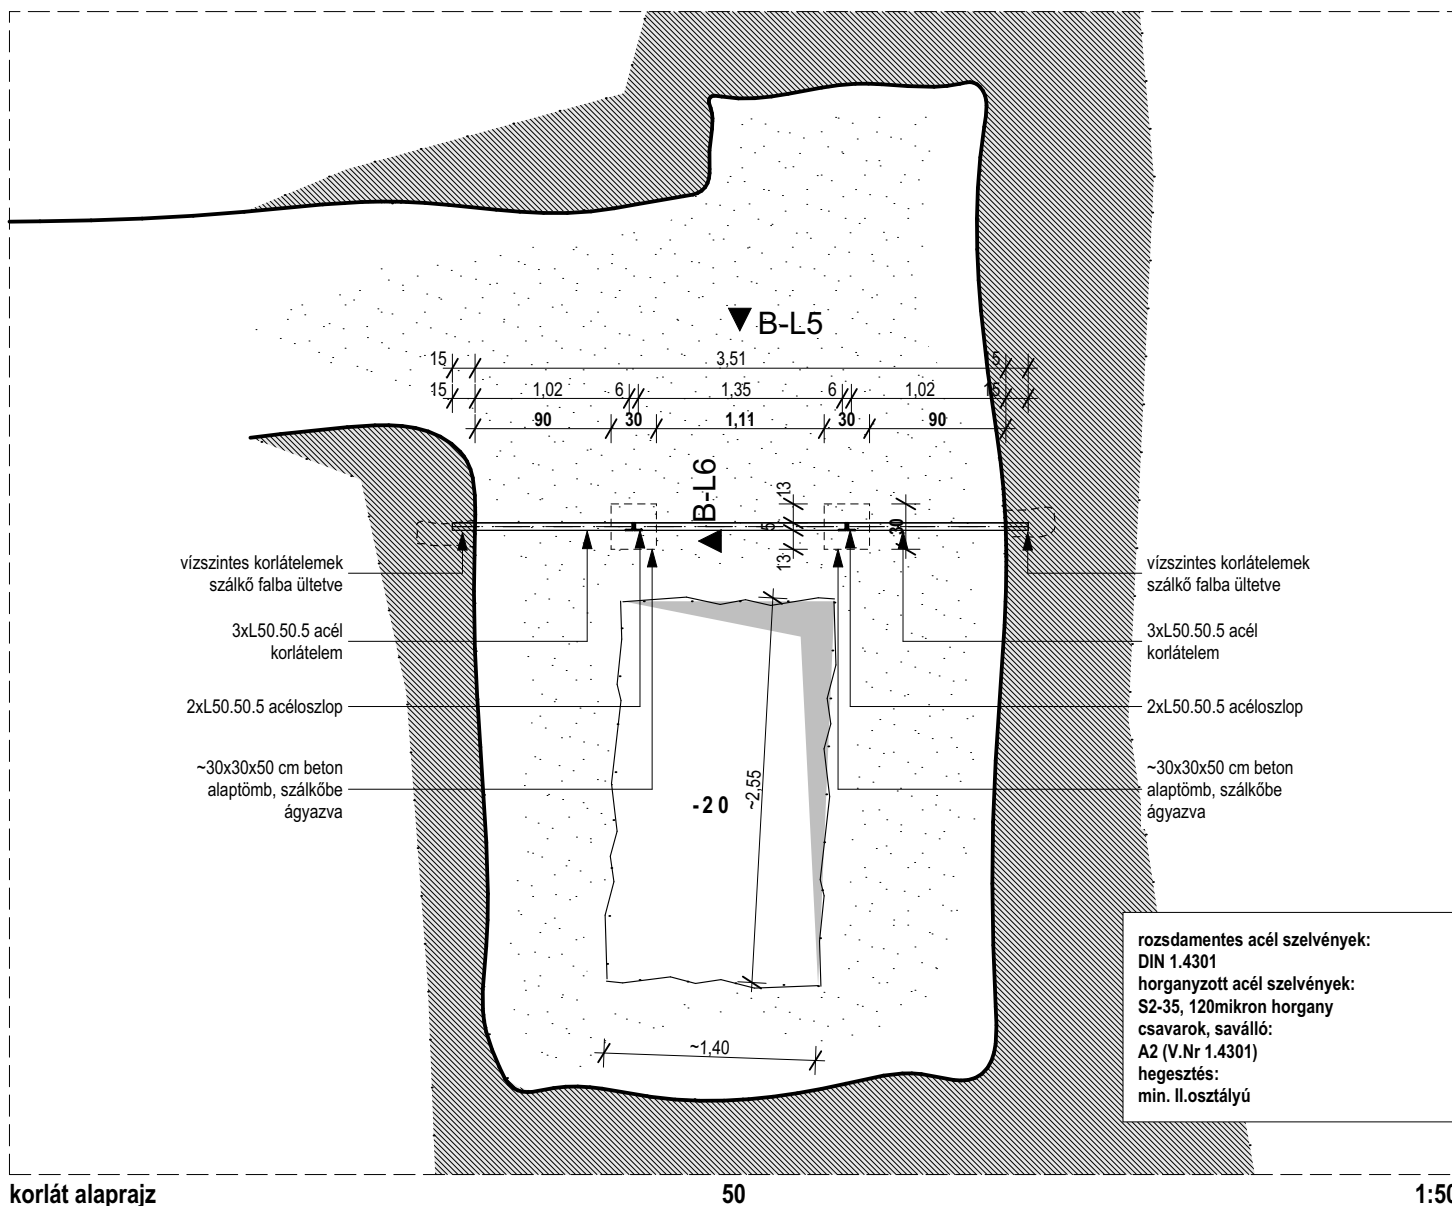


korlát alaprajz 50 1:50

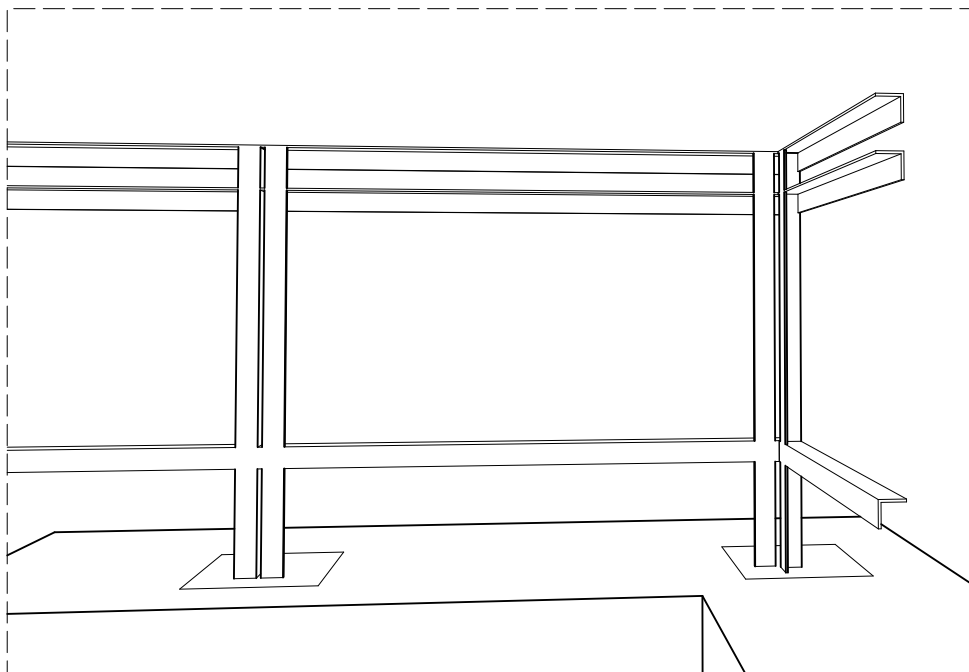


01

3D vázlat

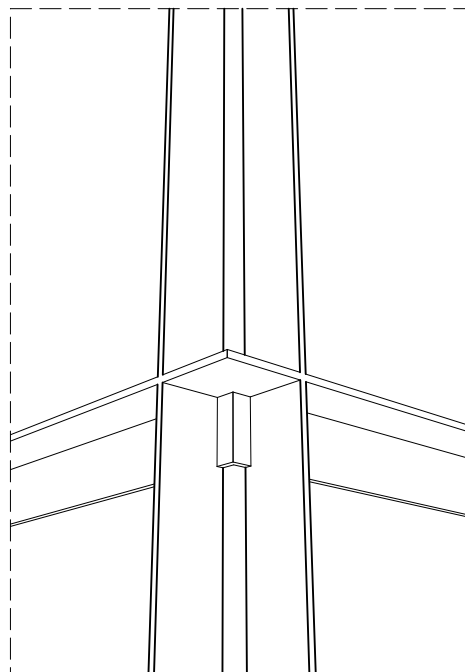


03

3D vázlat

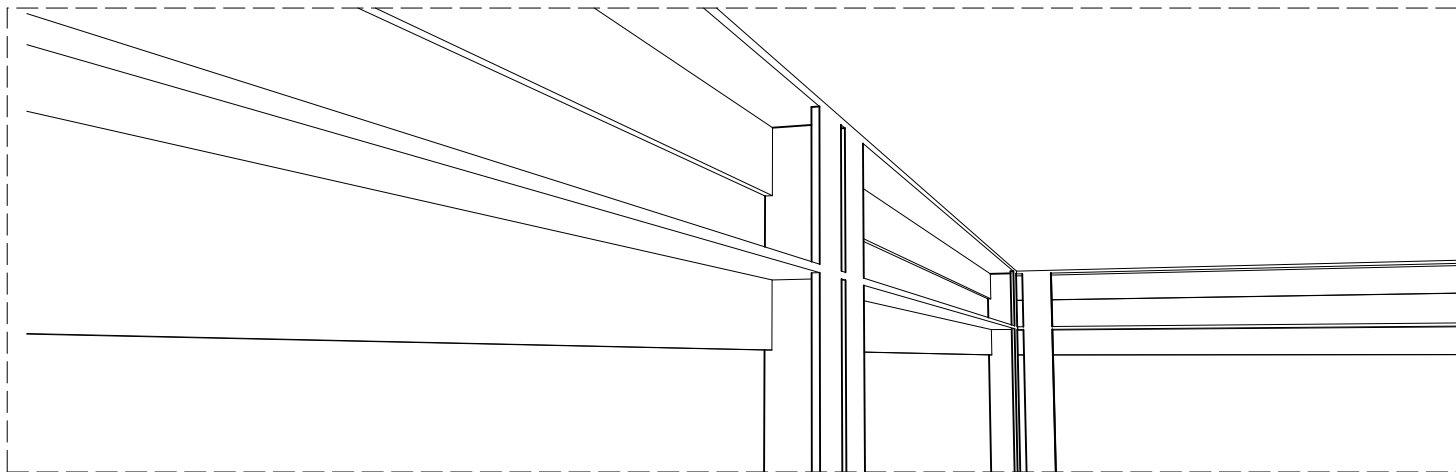

02

3D vázlat

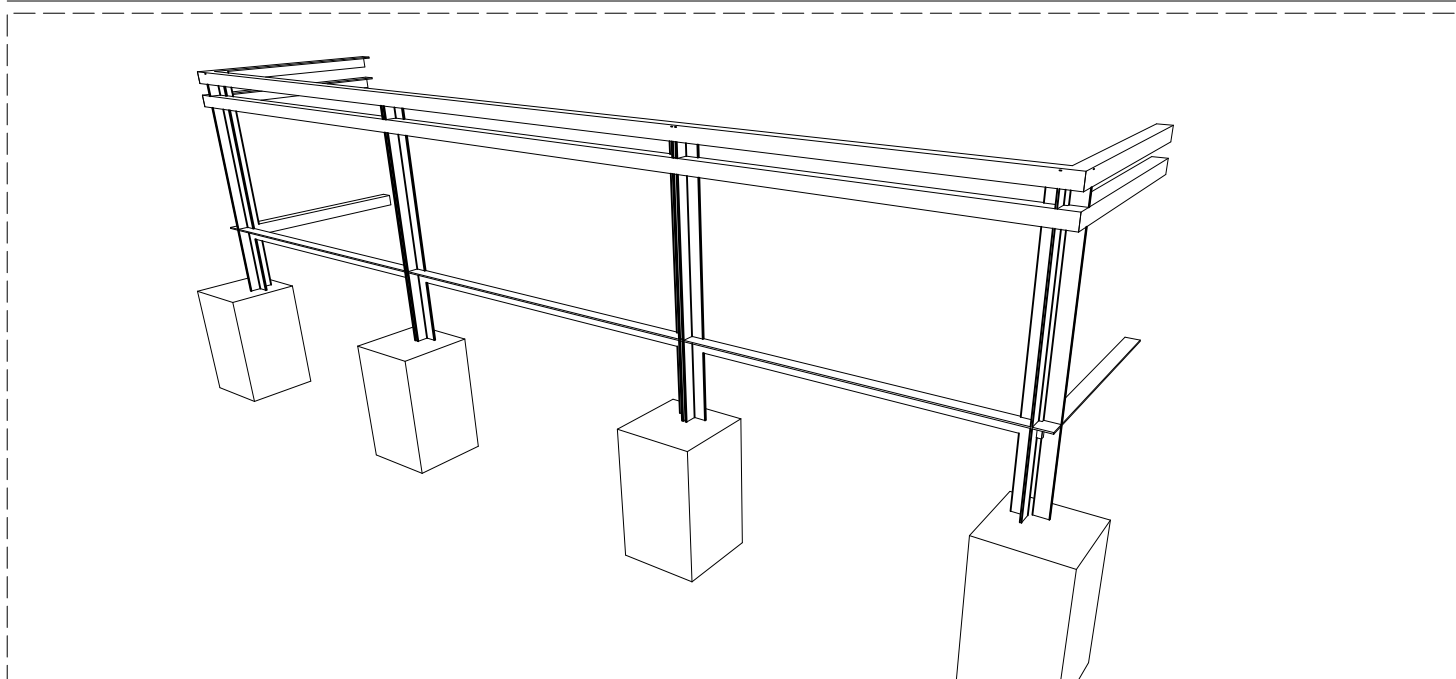

05

3D vázlat

megbízó: Duna-Ipoly Nemzeti Park
Igazgatóság

készítette: Speleotech-Team Kft.

2016. október 14.

VEKOP-4.2.1.-15-2016-00002

"A PILISI BIOSZFÉRA REZERVÁTUM ÉS A VILÁGÖRÖKSÉGRE
JELÖLT BUDAI TERMÁLKARST BARLANGJAIBAN
TALÁLHATÓ GEOLÓGIAI ÉRTÉKEK ÉS DENEVÉRFAJOK
VÉDELME ÉS BEMUTATÁSA

Börzsöny


Lukácsszállási vasbánya
tárója

kiépítésének kiviteli terve

Bö.01.8


Aknák biztosítása-
korlát 1- 3D

1:10

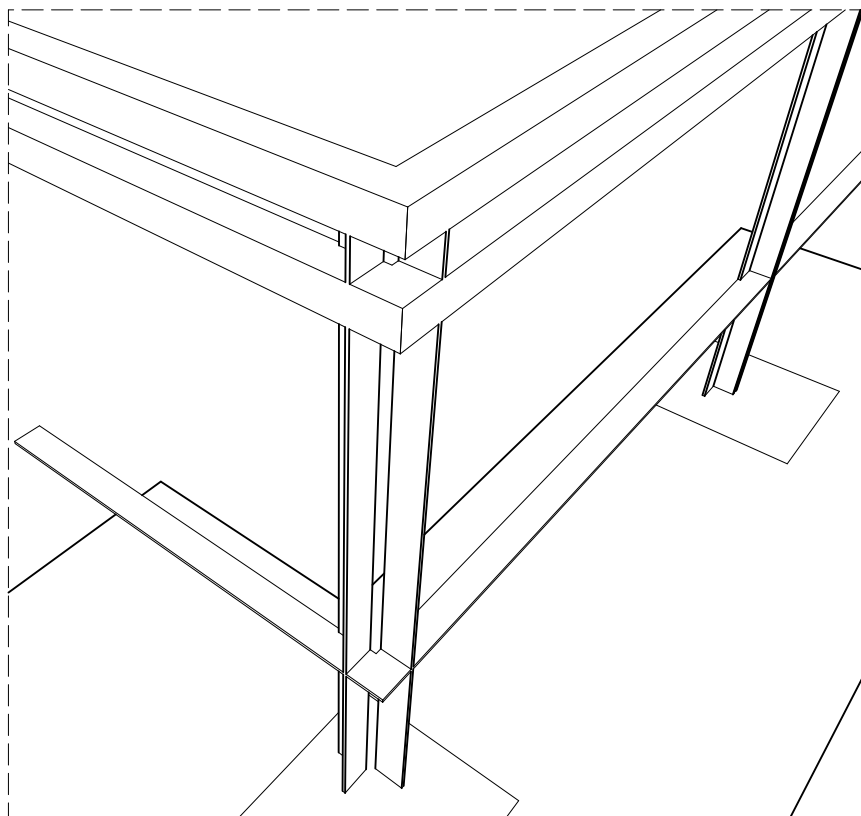


04

3D vázlat

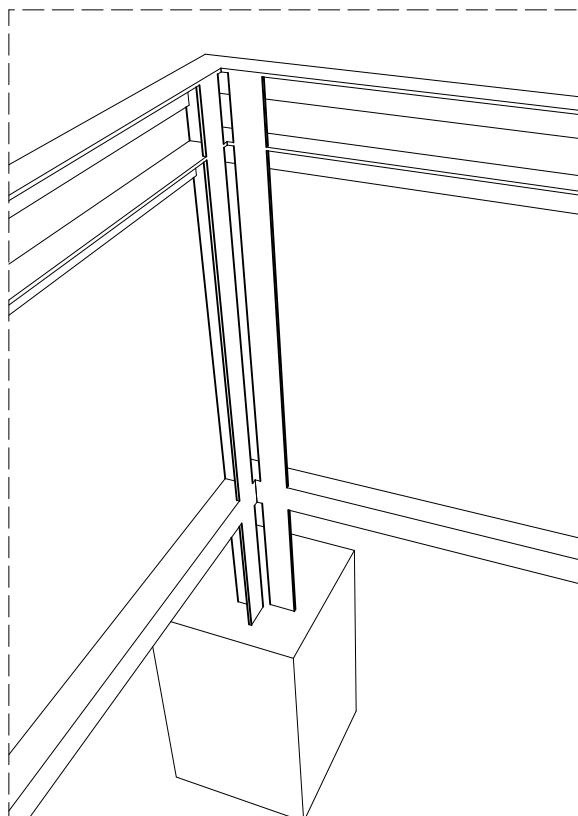

07

3D vázlat

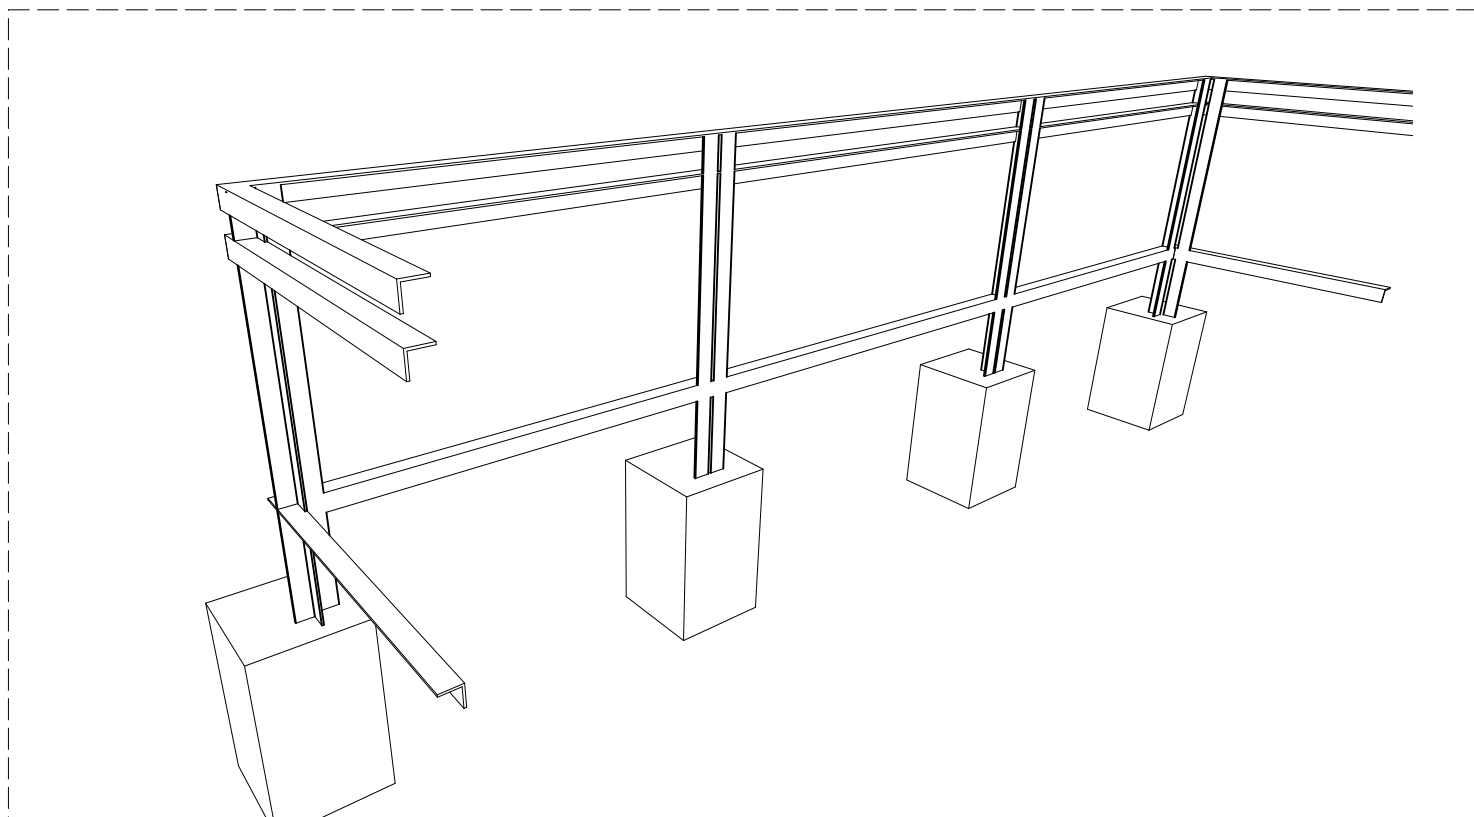

06

3D vázlat

megbízó: Duna-Ipoly Nemzeti Park
Igazgatóság

készítette: Speleotech-Team Kft.

2016. október 14.

VEKOP-4.2.1.-15-2016-00002

"A PILISI BIOSZFÉRA REZERVÁTUM ÉS A VILÁGÖRÖKSÉGRE
JELÖLT BUDAI TERMÁLKARSZT BARLANGJAIBAN
TALÁLHATÓ GEOLÓGIAI ÉRTÉKEK ÉS DENEVÉRFAJOK
VÉDELME ÉS BEMUTATÁSA

Börzsöny

Lukács szállási vasbánya
tárója

kiépítésének kiviteli terve

Bö.01.9

Aknák biztosítása-
korlát 2 - 3D

1:10